



Kolding
Kommune

Teknisk Forvaltning

KOPI

Driftsafdelingen
Nytorv 11, 6000 Kolding
Telefon: 75 50 15 00
Telefax: 75 54 34 93

E-mail: Teknisk@kolding.dk

Preben Korsgård
Bredgade 22. 2 tv
6000 Kolding

KOLDING KOMMUNE TEKNISK FORVALTNING	2
JOURNALAKT	
04.01.09G01	14

Dato	08 NOV. 1999	Journalnummer	04.01.09G01/14	Sagsbehandler	KN	Lokaltlf.	7671
------	--------------	---------------	----------------	---------------	----	-----------	------

Vedr. forespørgsel om ren- og vedligeholdelse af beplantning og stier ved kolonihaverne på Mosevej.

I forsættelse af vores møde d. 22. september 1999 fremsender jeg hermed en beskrivelse af plejen i kolonihaveforeningen Mosvigs område ved Mosevej.

Pleje og vedligeholdelse af beplantning og stier - Haveforeningen påtager sig den fulde drift af områdets veje, stier og fællesarealer således som det fremgår af lejekontrakt af 9. december 1981 og fremsendte kortmateriale. Kolding Kommune har vedligeholdelse og pleje af beplantningen, klipping af hækken og pleje af træerne langs med Mosevej.


Renholdelse af stier - Vejen/stien ud for hver lod renholdes af den pågældende lejer indtil vejmidte.

Klipping af hække - Hækken ved de enkelte lod klippes og vedligeholdes på begge sider af lejerne.





Med venlig hilsen

Ib Doktor
Afdelingsleder

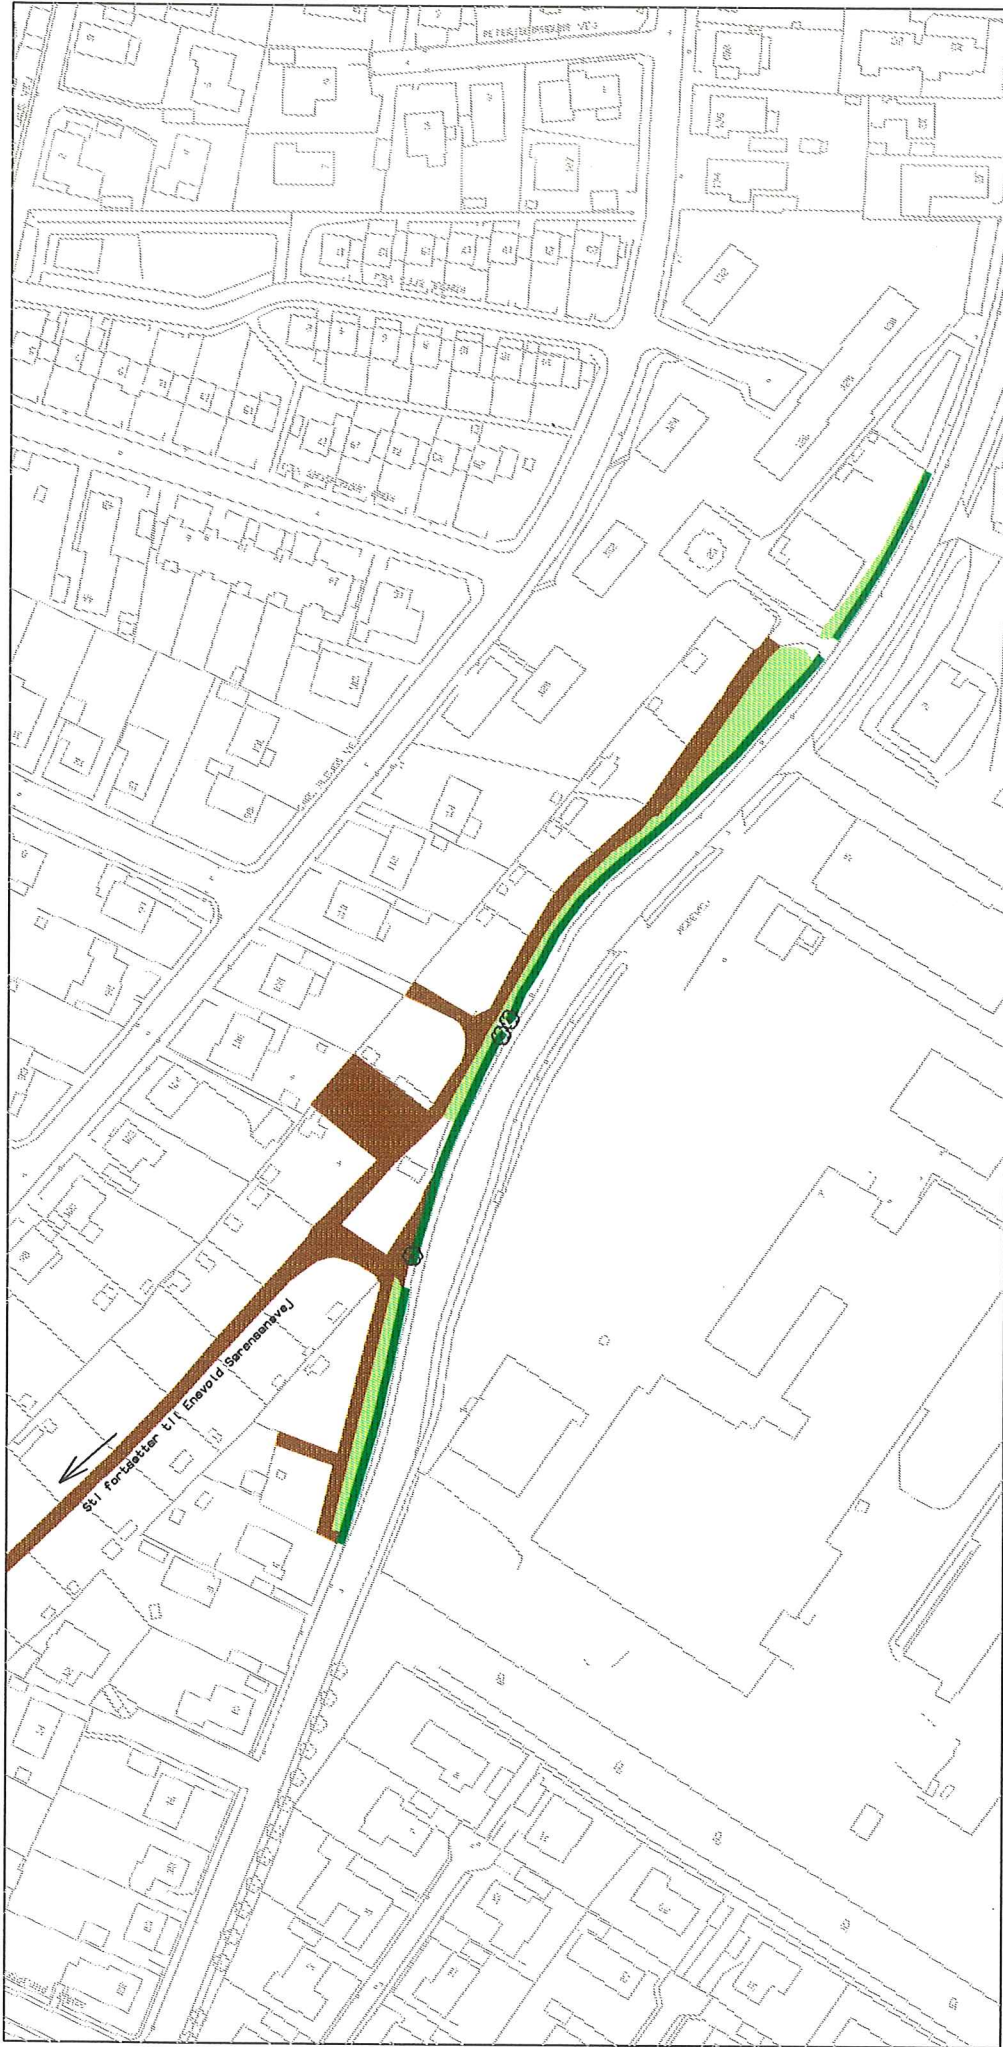Karin Nordestgård
Teknisk assistent

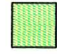

Signatur:

-  Beplantning plejes og vedligeholdes af Kolding Kommune
-  Stier og fællesarealer vedligeholdes af Haveforeningen Mosvig
-  Hæk klippes af Kolding Kommune på begge sider
-  Træer plejes af Kolding Kommune



KOLDING KOMMUNE
TEKNISK FORVALTNING
NYTORV 11
6000 KOLDING, TLF. 75 50 15 00

Mosevej ved kolonihave-
foreningen Mosvig

ANLÆG OG DRIFT

SIGN:KN REV:

DATE: 03.11.99

MÅL: 1:2000

TEGN. NR.